












 

LEGENDA:

NAVRHOVANÉ KOMUNIKACE


-  NAVRHOVANÉ KOMUNIKACE - HRANY
-  VOZOVKA OBSLUŽNÉ KOMUNIKACE TDZ V - ASFALT
-  VOZOVKA ZKLIDNĚNÉ KOMUNIKACE - ASFALT
-  VOZOVKA ZPOMALOVAČÍCH PRAHŮ - DLAŽBA
-  VOZOVKA PARKOVACÍCH STÁNÍ - DLAŽBA
-  VOZOVKA SAMOSTATNÝCH SJEZDŮ - DLAŽBA
-  CHODNÍKY A PÁSY PRO PĚŠÍ - DLAŽBA
-  VOZOVKA PROVIZORNÍ - ŠTĚRK
-  VEŘEJNÁ ZELENĚ V ULIČNÍM PROSTORU

NAVRHOVANÉ PŘÍPOJKY INŽENÝRSKÝCH SÍTÍ



-  KANALIZACE SPLAŠKOVÁ TLAKOVÁ
PE100, DN40, SDR11 (40 x 3,7)
-  KANALIZACE DEŠŤOVÁ
PP DN 150, SN10
-  VODOVOD
PE 100, D32, SDR 11 (32 x 2,9)
-  PLYNOVOD STL
PE 100, D32, SDR 11 (32 x 2,9)

POZN.: Přípojky a vjezdy jsou kótované podél hranice pozemku a v místě vstupu na pozemek

VZOR VYSAZENÍ PŘÍPOJKOVÝCH PILÍŘŮ
2RD

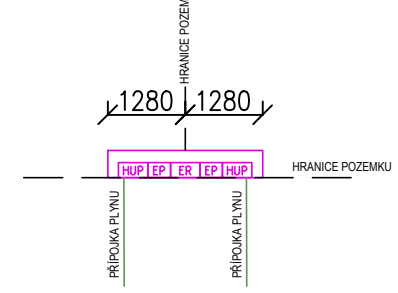

VZOR VYSAZENÍ PŘÍPOJKOVÝCH PILÍŘŮ
1RD

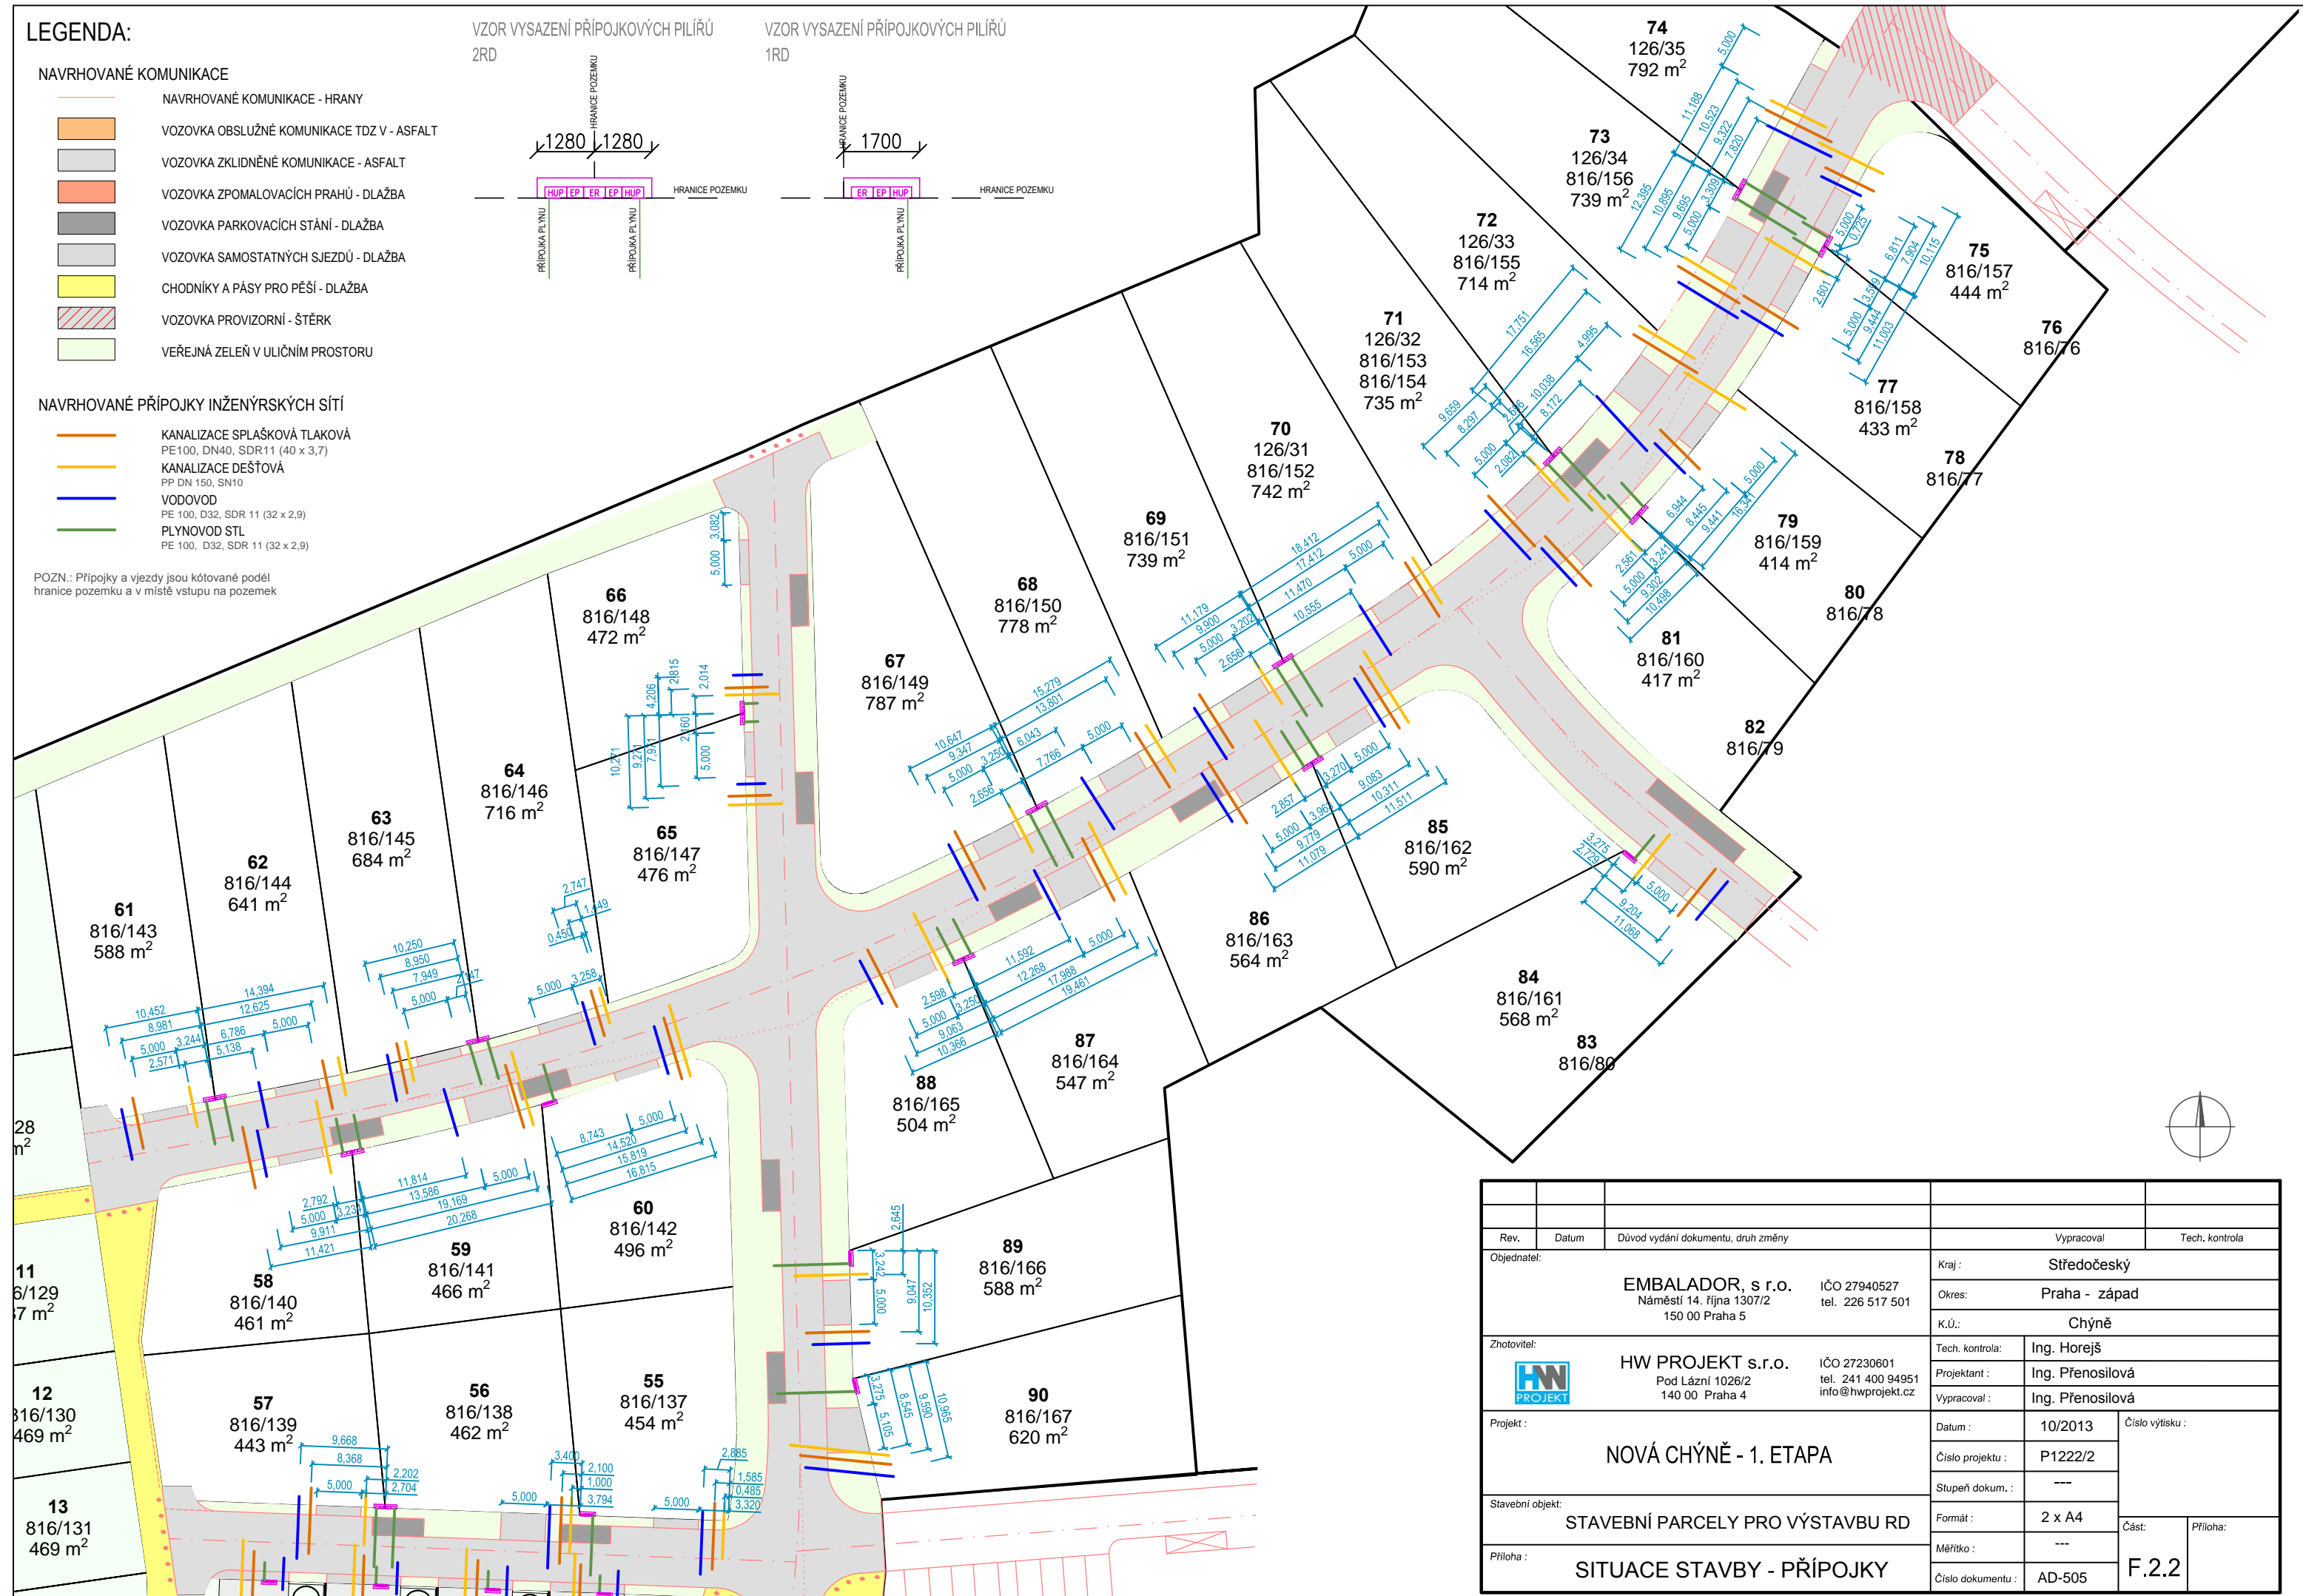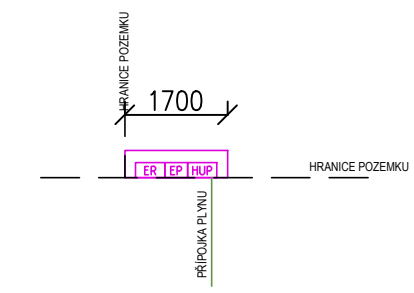

Rev.	Datum	Důvod vydání dokumentu, druh změny	Vypracoval	Tech. kontrola
Objednatel:			Kraj:	Středočeský
EMBALADOR, s.r.o. Náměstí 14. října 1307/2 150 00 Praha 5			Okres:	Praha - západ
			K.Ú.:	Chýně
Zhotovitel:			Tech. kontrola:	Ing. Horejš
HW PROJEKT s.r.o. Pod Lázní 1026/2 140 00 Praha 4			Projektant:	Ing. Přenosilová
IČO 27940527 tel. 226 517 501			Vypracoval:	Ing. Přenosilová
IČO 27230601 tel. 241 400 94951 info@hwprojekt.cz			Datum:	10/2013
Projekt:			Číslo projektu:	P1222/2
NOVÁ CHÝNĚ - 1. ETAPA			Stupeň dokum.:	---
Stavební objekt:			Formát:	2 x A4
STAVEBNÍ PARCELY PRO VÝSTAVBU RD			Měřítko:	---
Příloha:			Číslo dokumentu:	AD-505
SITUACE STAVBY - PŘÍPOJKY			Část:	F.2.2
			Příloha:	